

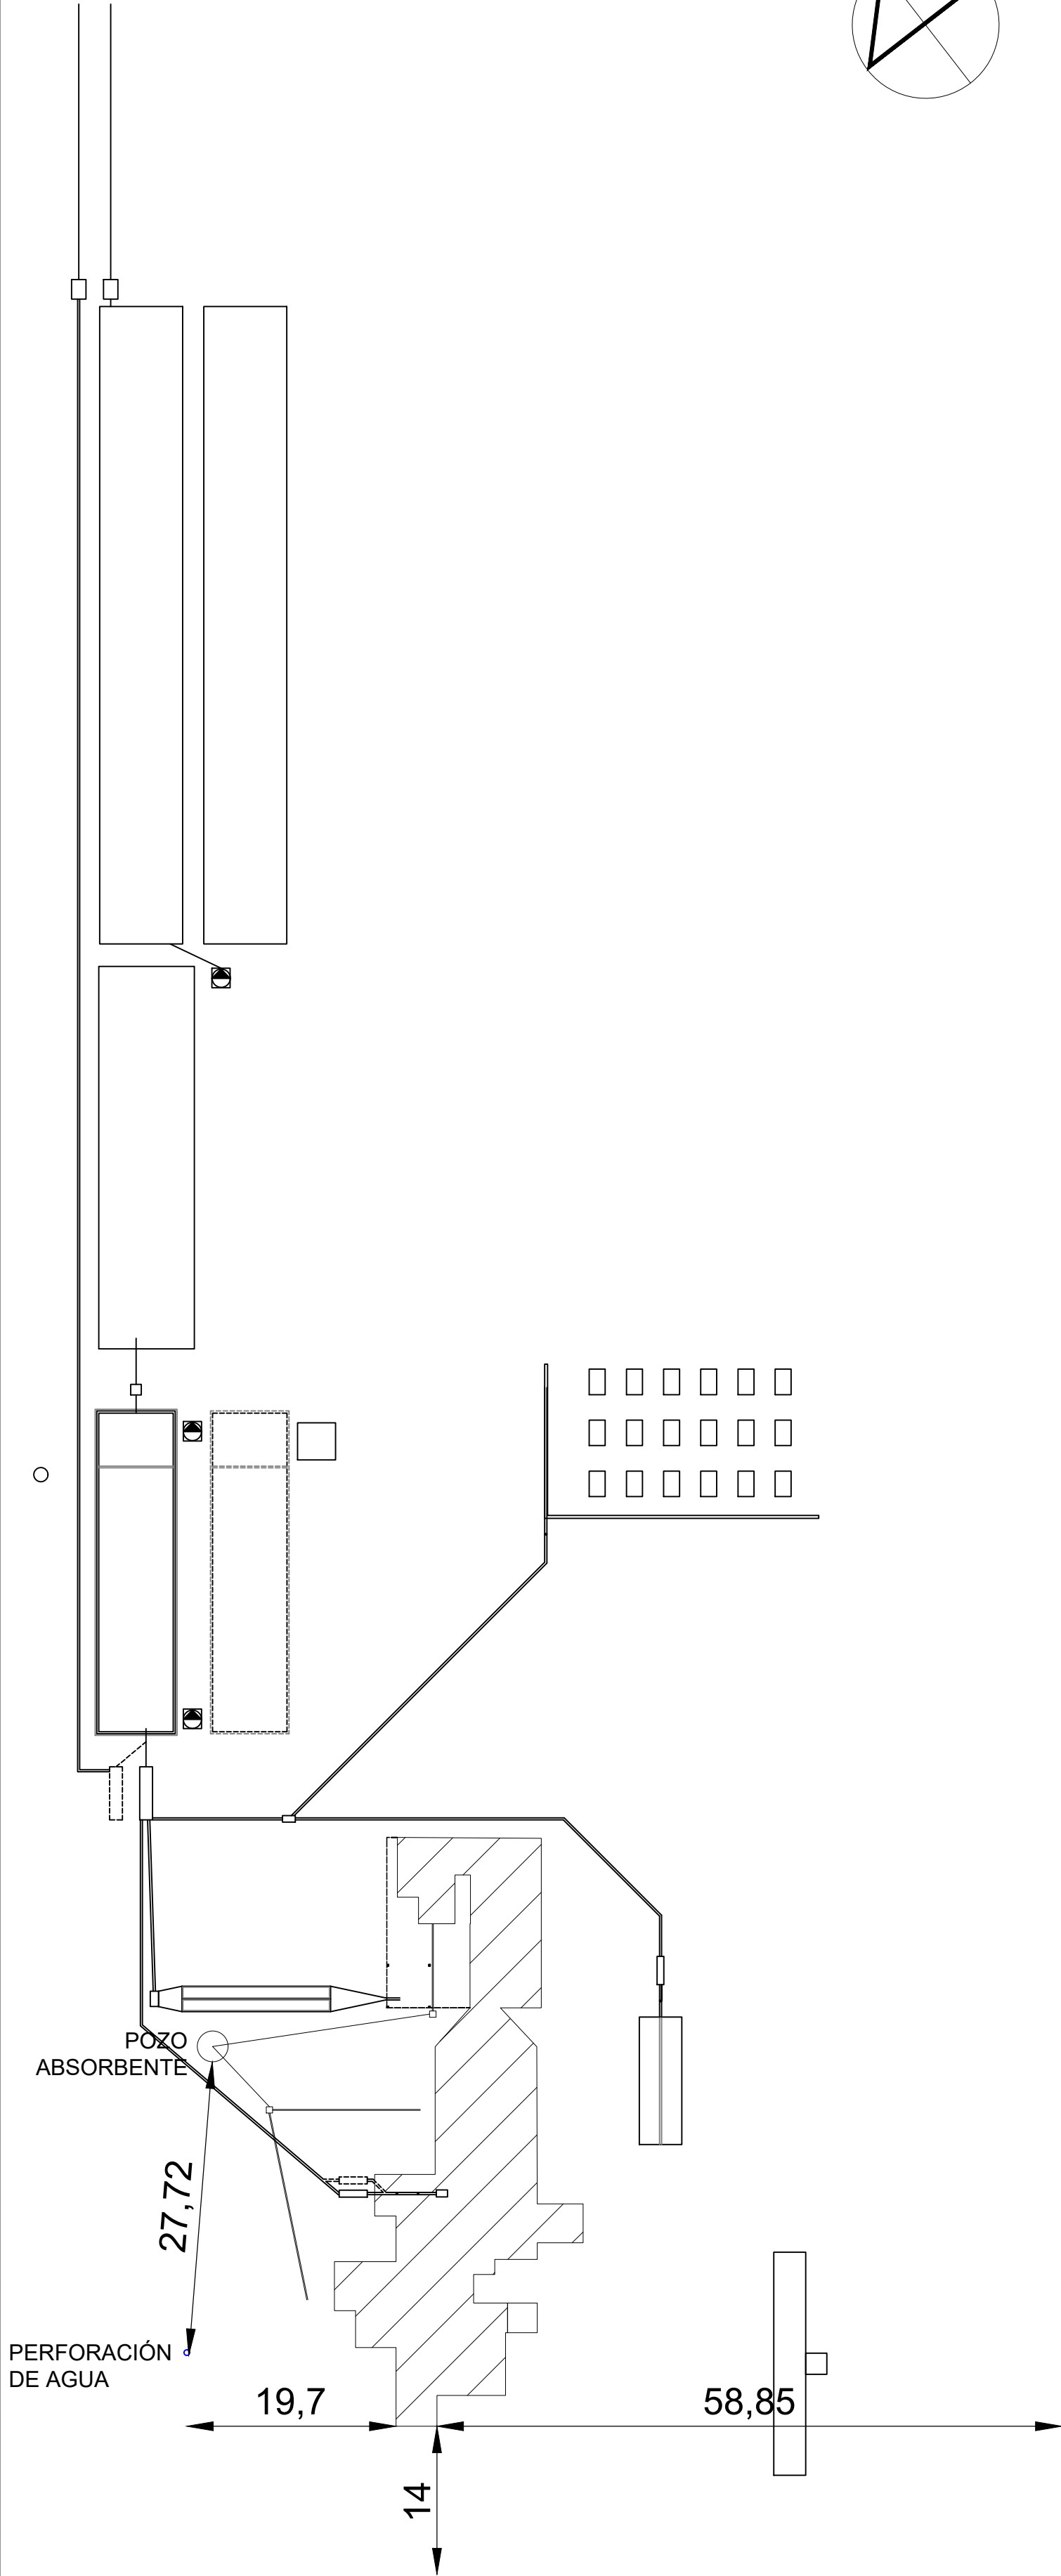


PLANO DE IMPLANTACIÓN

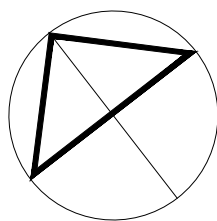

PLANO DE UBICACIÓN

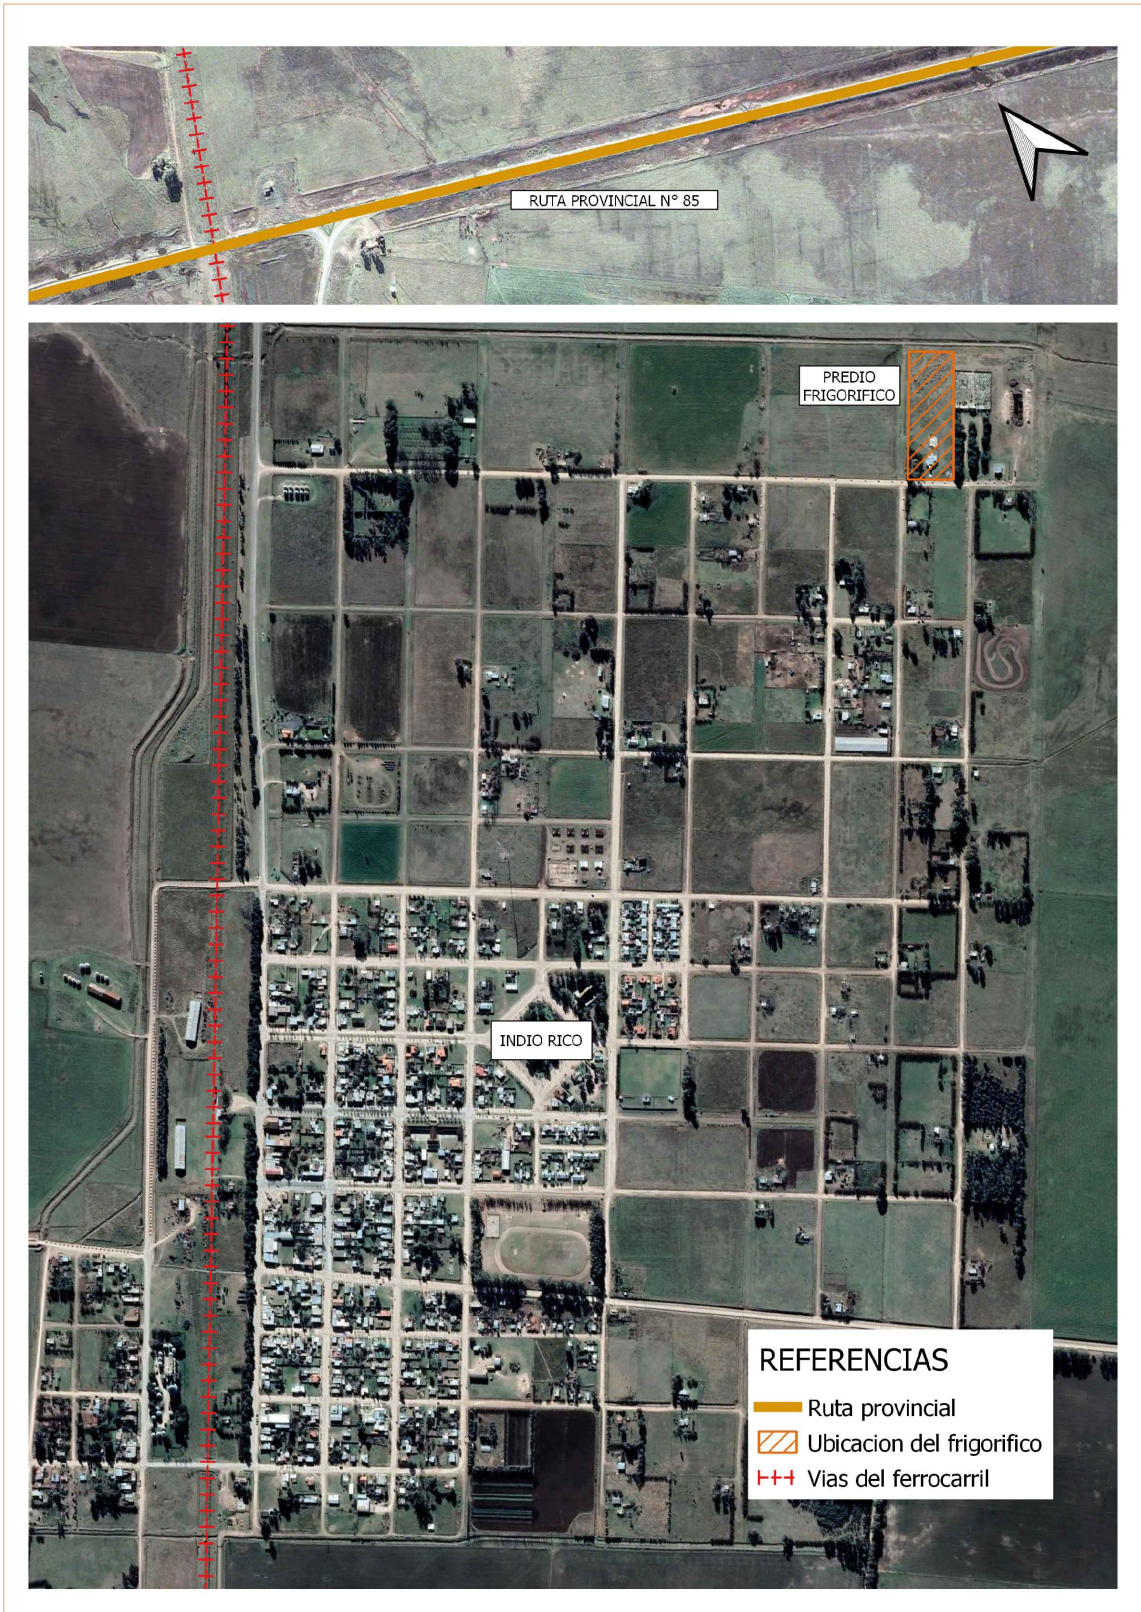

N° DE EMPADRONAMIENTO: N° DE PLANO

TIPO DE OBRA:
FRIGORÍFICO




1

PROPIEDAD DE:
MUNICIPIO DE CORONEL PRINGLES
UBICACION: Indio Rico
LOCALIDAD: Indio Rico
PARTIDO: Coronel Pringles
NOMENCLATURA CATASTRAL: Partido: 23 - Circ.: 6 - Secc.: B - Qta: 6 -
Fracc.: 1 y Manz.: 6A
N° DE CUIT: 30-99903475-2
N° DE PARTIDA:
ESCALA: 1:500

AUTORIZASE A LAS REPARTICIONES PROVINCIALES COMPETENTES
A INSPECCIONAR ESTE ESTABLECIMIENTO A CUALQUIER HORA

APELLIDO Y NOMBRE DEL TITULAR PODER DE REPRESENTACIÓN DOMICILIO POSTAL COMPLETO	APELLIDO Y NOMBRE DEL PROFESIONAL MATRICULA DOMICILIO POSTAL COMPLETO
---	---

OBSERVACIONES:

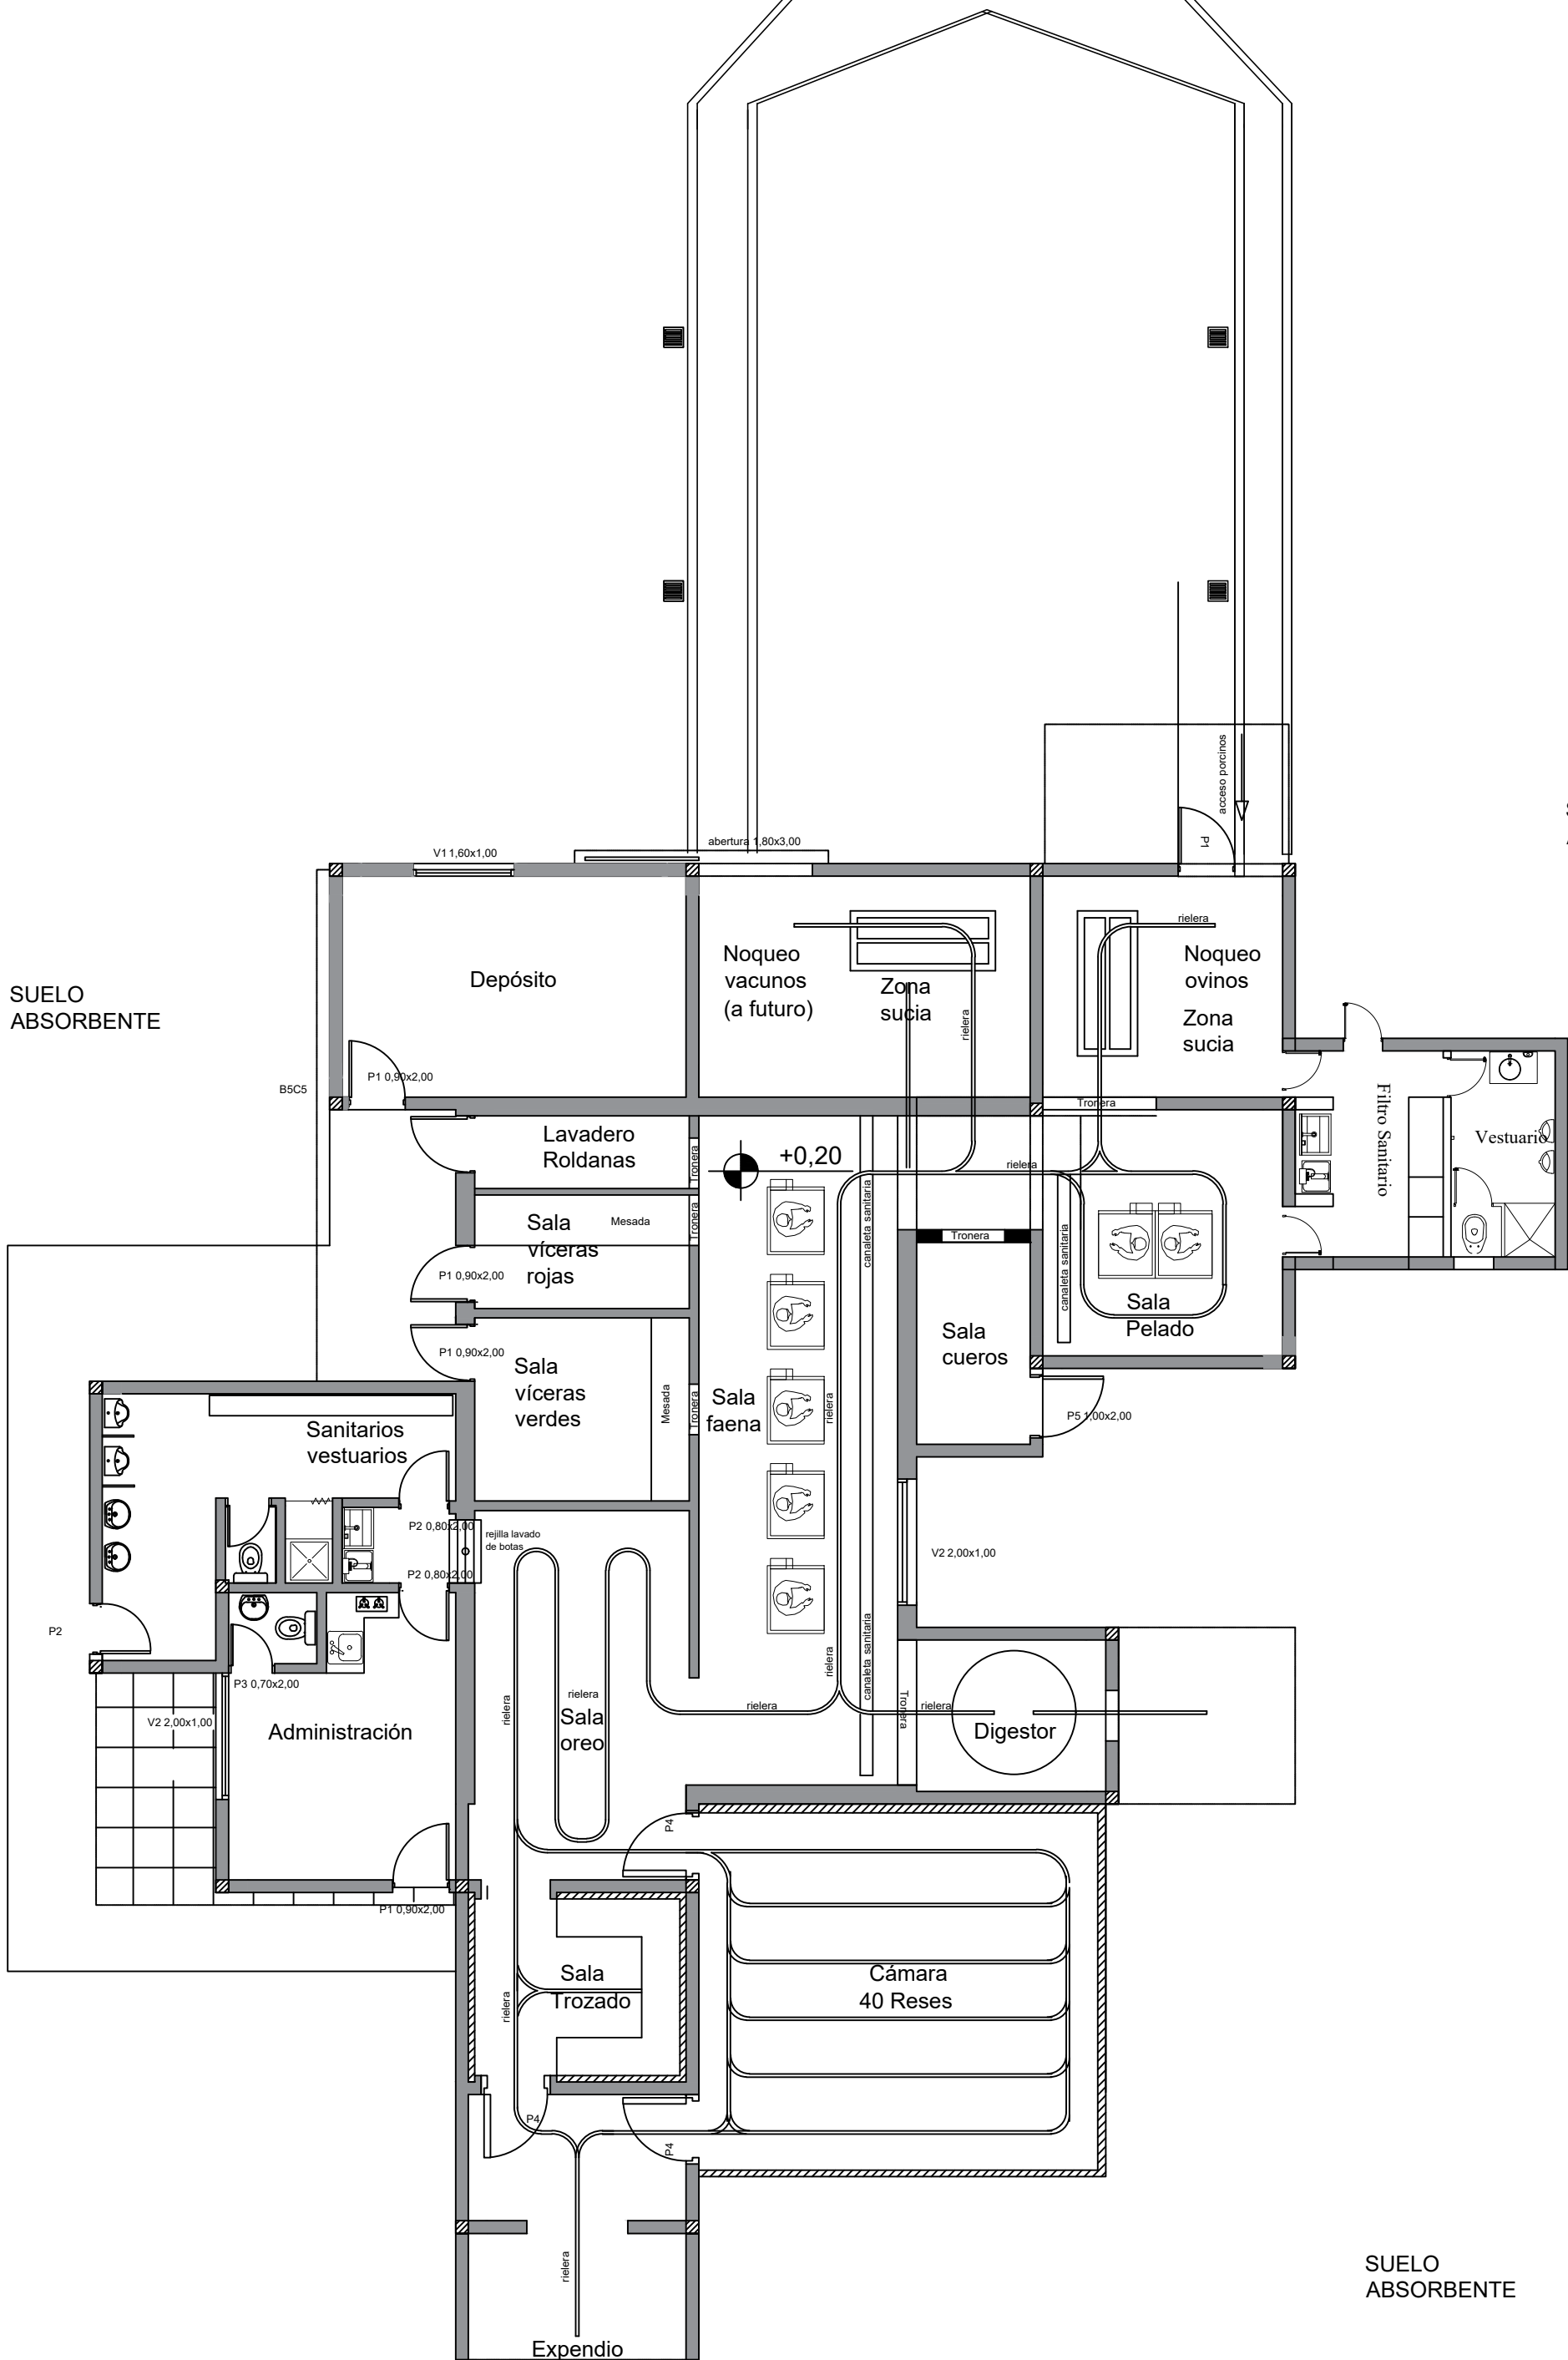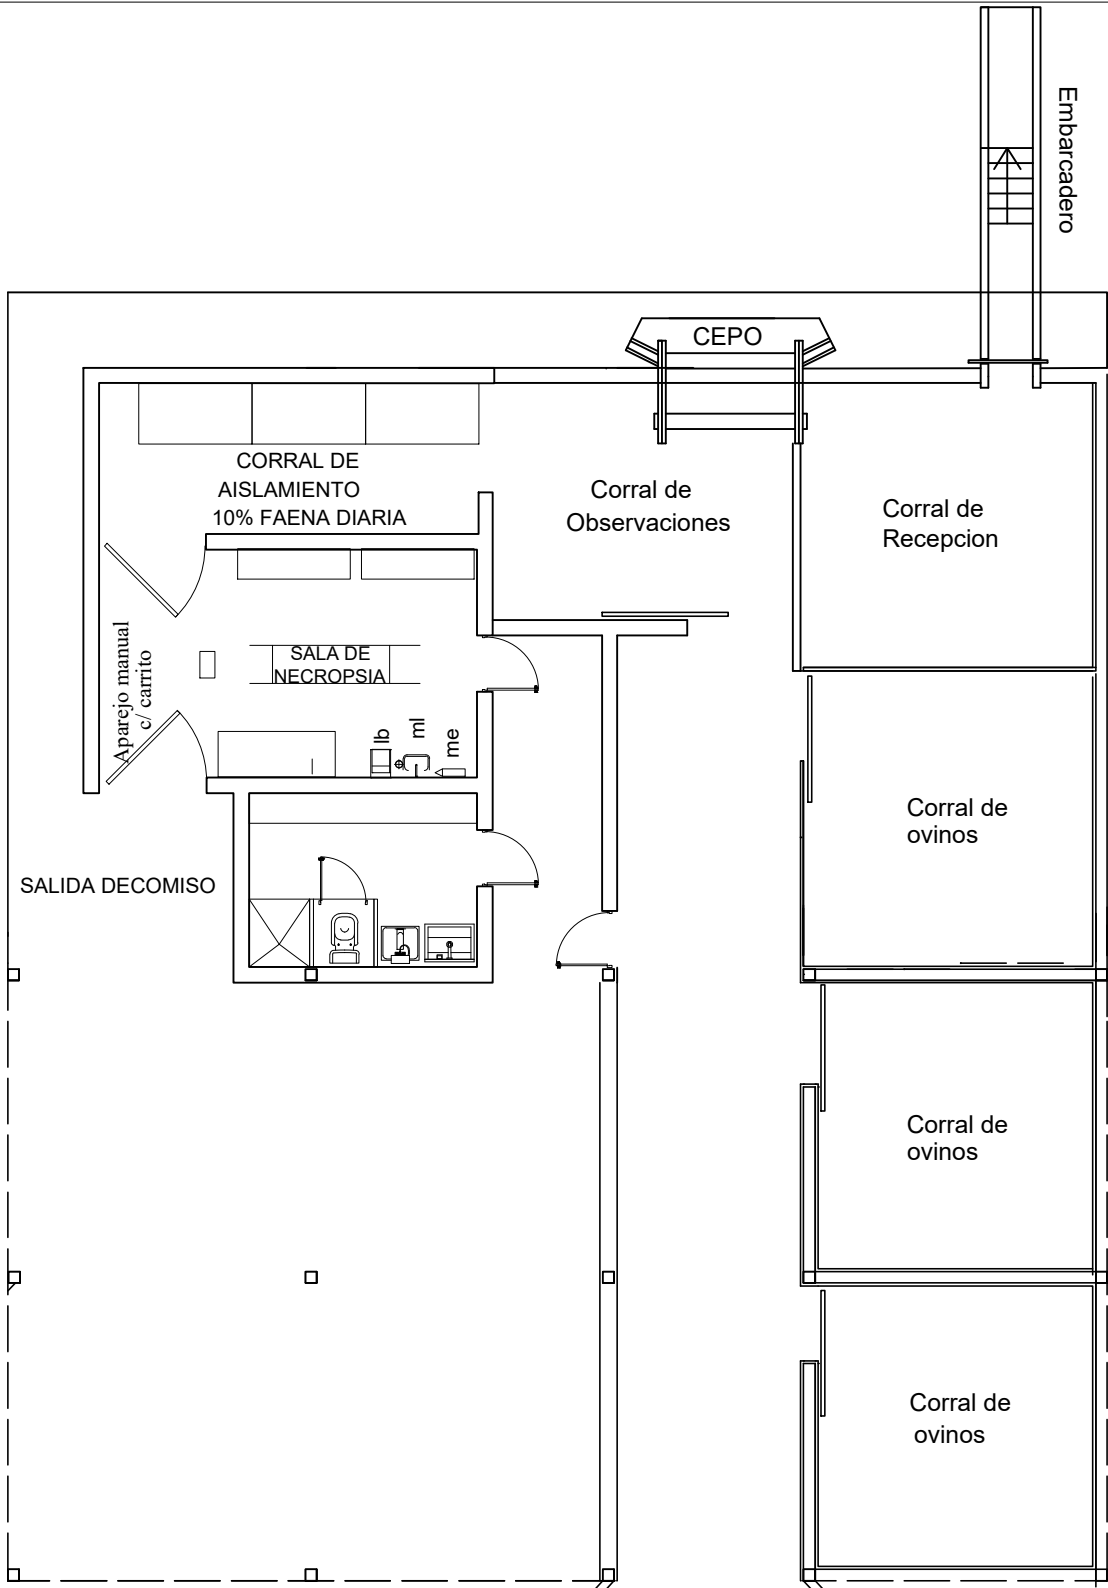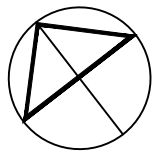

N° DE EMPADRONAMIENTO:

N° DE PLANO

TIPO DE OBRA:
FRIGORÍFICO

2

PROPIEDAD DE:

MUNICIPIO DE CORONEL PRINGLES

UBICACION: Indio Rico

LOCALIDAD:Indio Rico

PARTIDO:Coronel Pringles

NOMENCLATURA CATASTRAL:Partido: 23 - Circ.: 6 - Secc.: B - Qta: 6 -

Fracc.: 1 y Manz.:6A

N° DE CUIT: 30-99903475-2

N° DE PARTIDA:



ESCALA:1:500

AUTORIZASE A LAS REPARTICIONES PROVINCIALES COMPETENTES
A INSPECCIONAR ESTE ESTABLECIMIENTO A CUALQUIER HORA

APELLIDO Y NOMBRE DEL TITULAR
PODER DE REPRESENTACIÓN
DOMICILIO POSTAL COMPLETO

APELLIDO Y NOMBRE DEL PROFESIONAL
MATRICULA
DOMICILIO POSTAL COMPLETO

OBSERVACIONES:

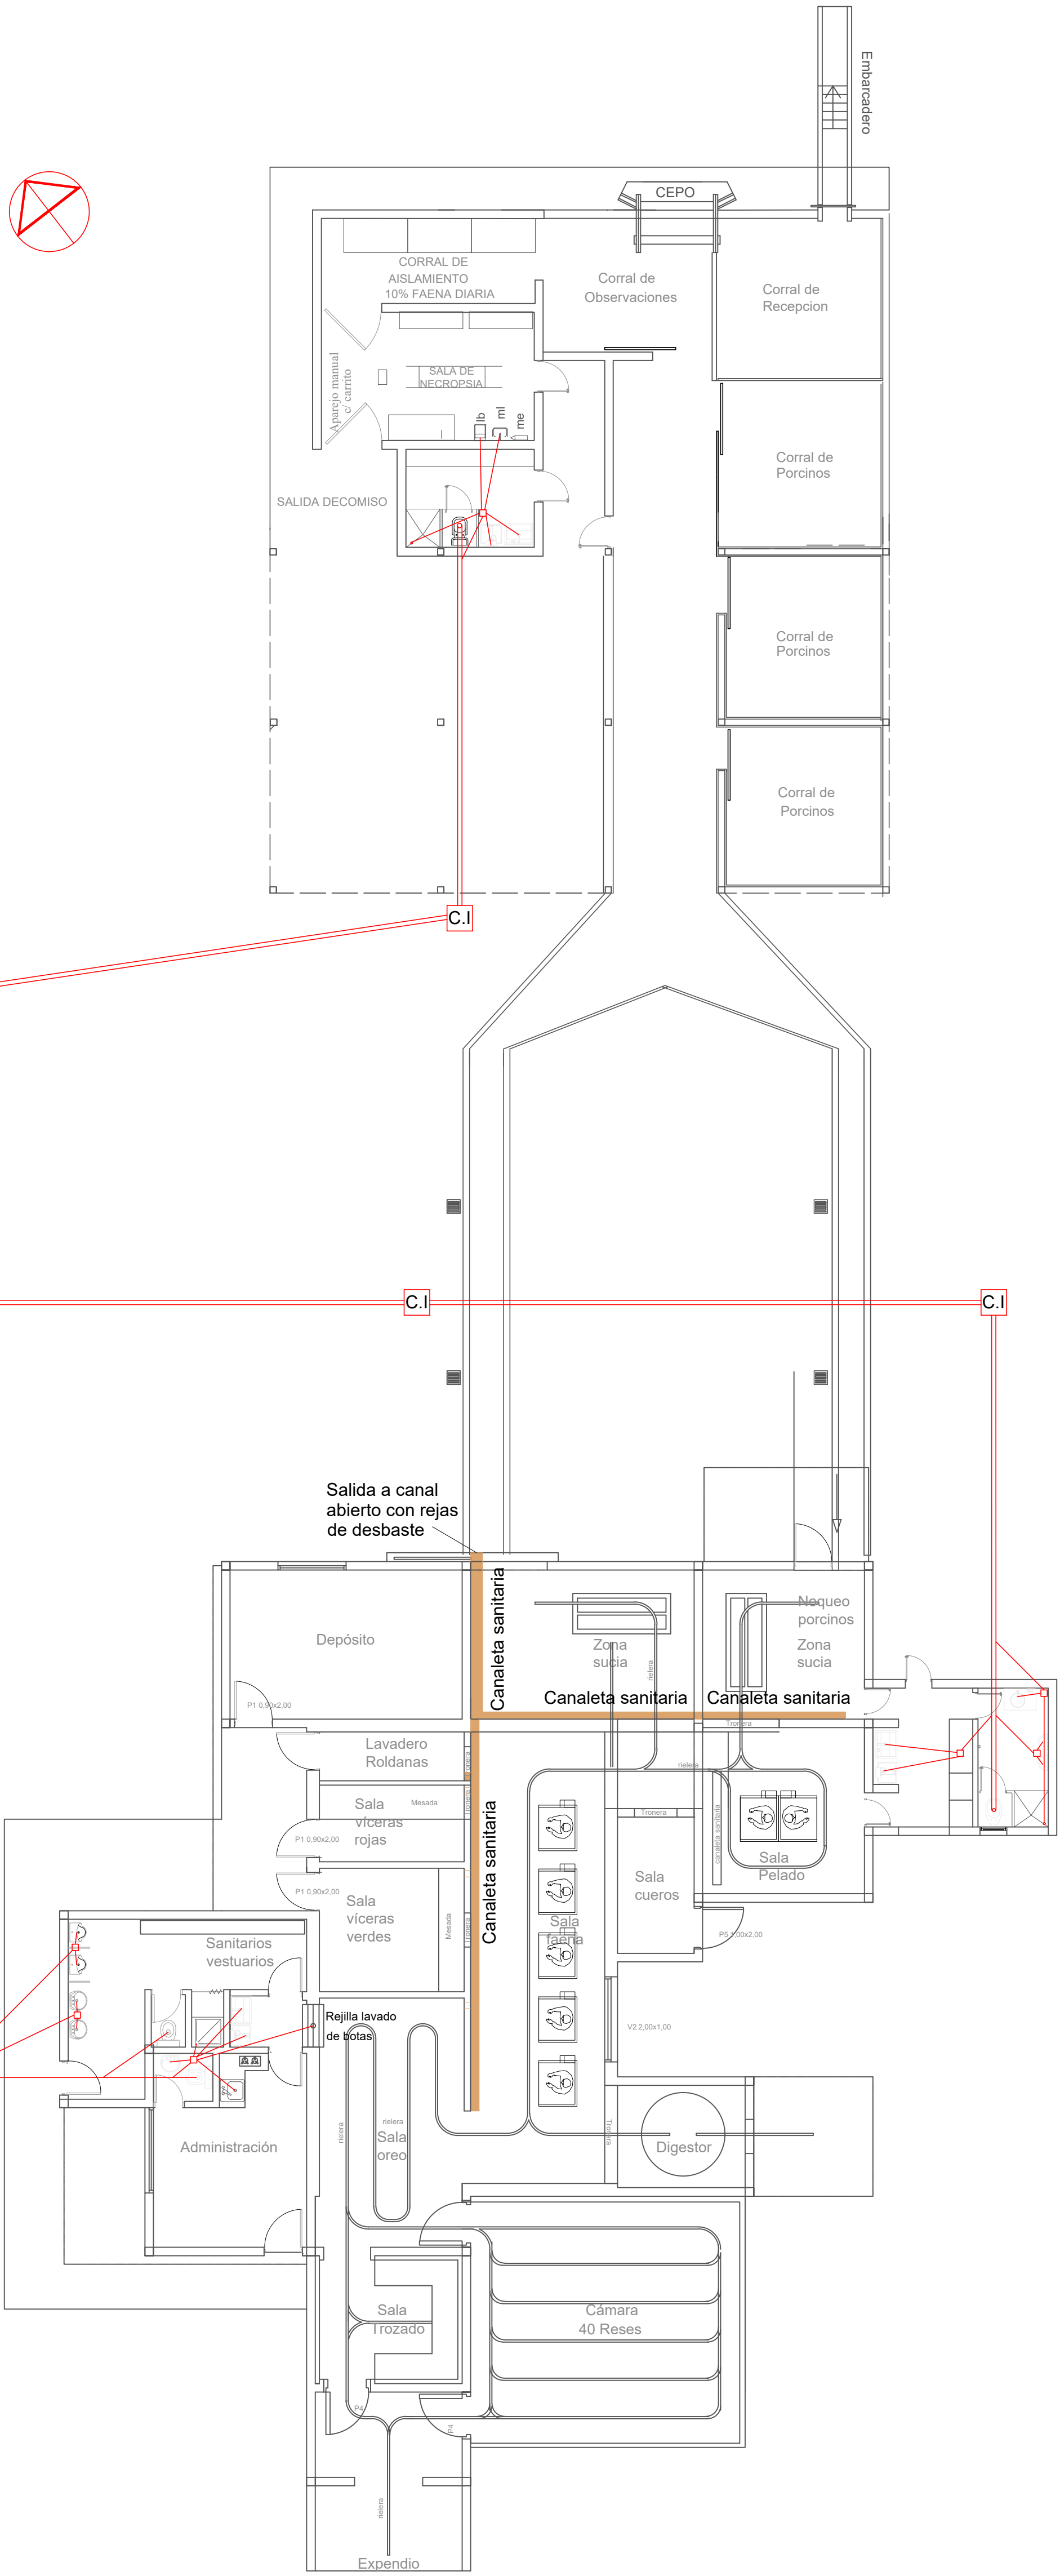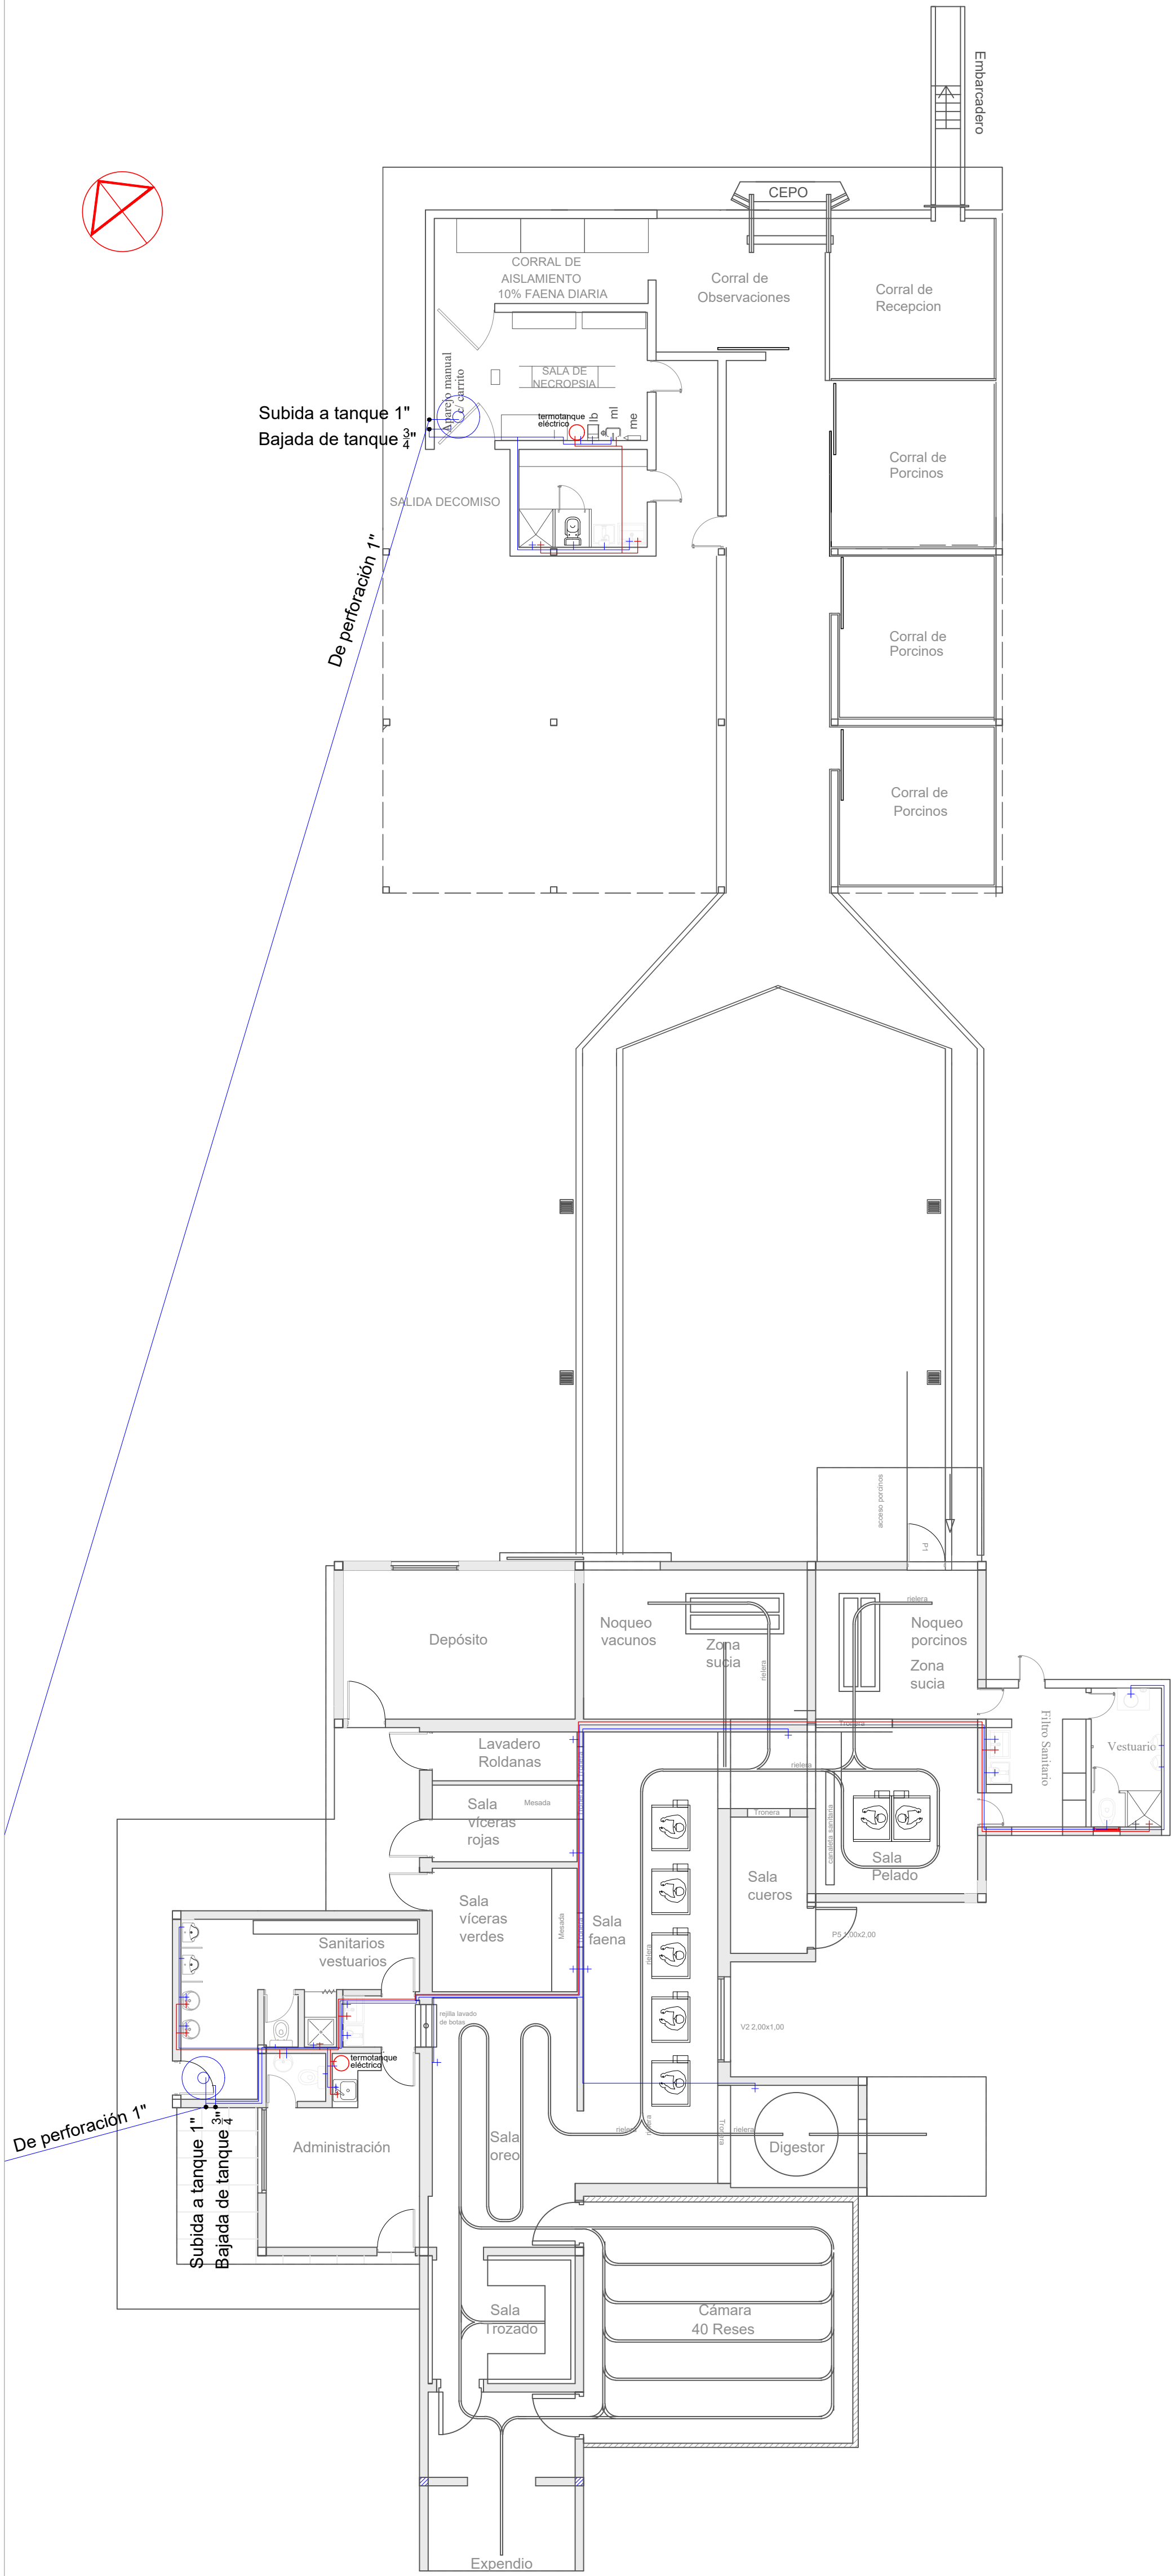

REFERENCIAS

Agua fría

Agua caliente

Desagües cloacales

Desagües industriales

N° DE EMPADRONAMIENTO:

N° DE PLANO

TIPO DE OBRA:

FRIGORÍFICO

PROPIEDAD DE:

MUNICIPIO DE CORONEL PRINGLES

UBICACION:

Indio Rico

LOCALIDAD:

Indio Rico

PARTIDO:

Coronel Pringles

NOMENCLATURA CATASTRAL:

Partido: 23 - Circ.: 6 - Secc.: B - Qta: 6 - Fracc.: 1 y Manz.:6A

N° DE CUIT:

30-99903475-2

N° DE PARTIDA:

ESCALA:1:500

AUTORIZASE A LAS REPARTICIONES PROVINCIALES COMPETENTES A INSPECCIONAR ESTE ESTABLECIMIENTO A CUALQUIER HORA

APELLIDO Y NOMBRE DEL TITULAR
PODER DE REPRESENTACION
DOMICILIO POSTAL COMPLETO

APELLIDO Y NOMBRE DEL PROFESIONAL
MATRICULA
DOMICILIO POSTAL COMPLETO



OBSERVACIONES:

PLANO DE SISTEMA DE TRATAMIENTO DE EFLUENTES INDUSTRIALES

Escala 1:200

PERFIL LONGITUDINAL


Escala 1:300

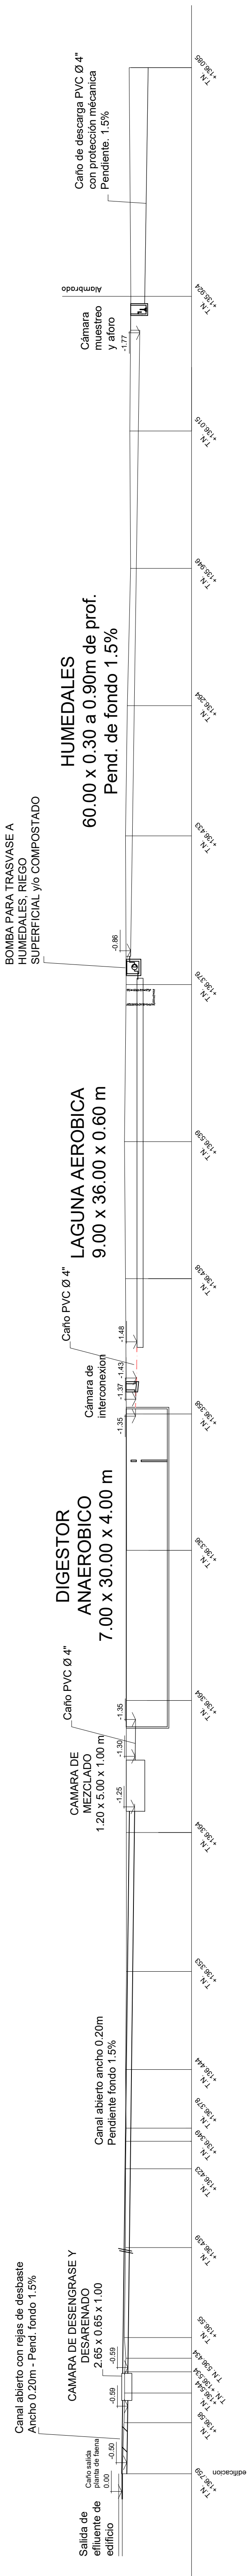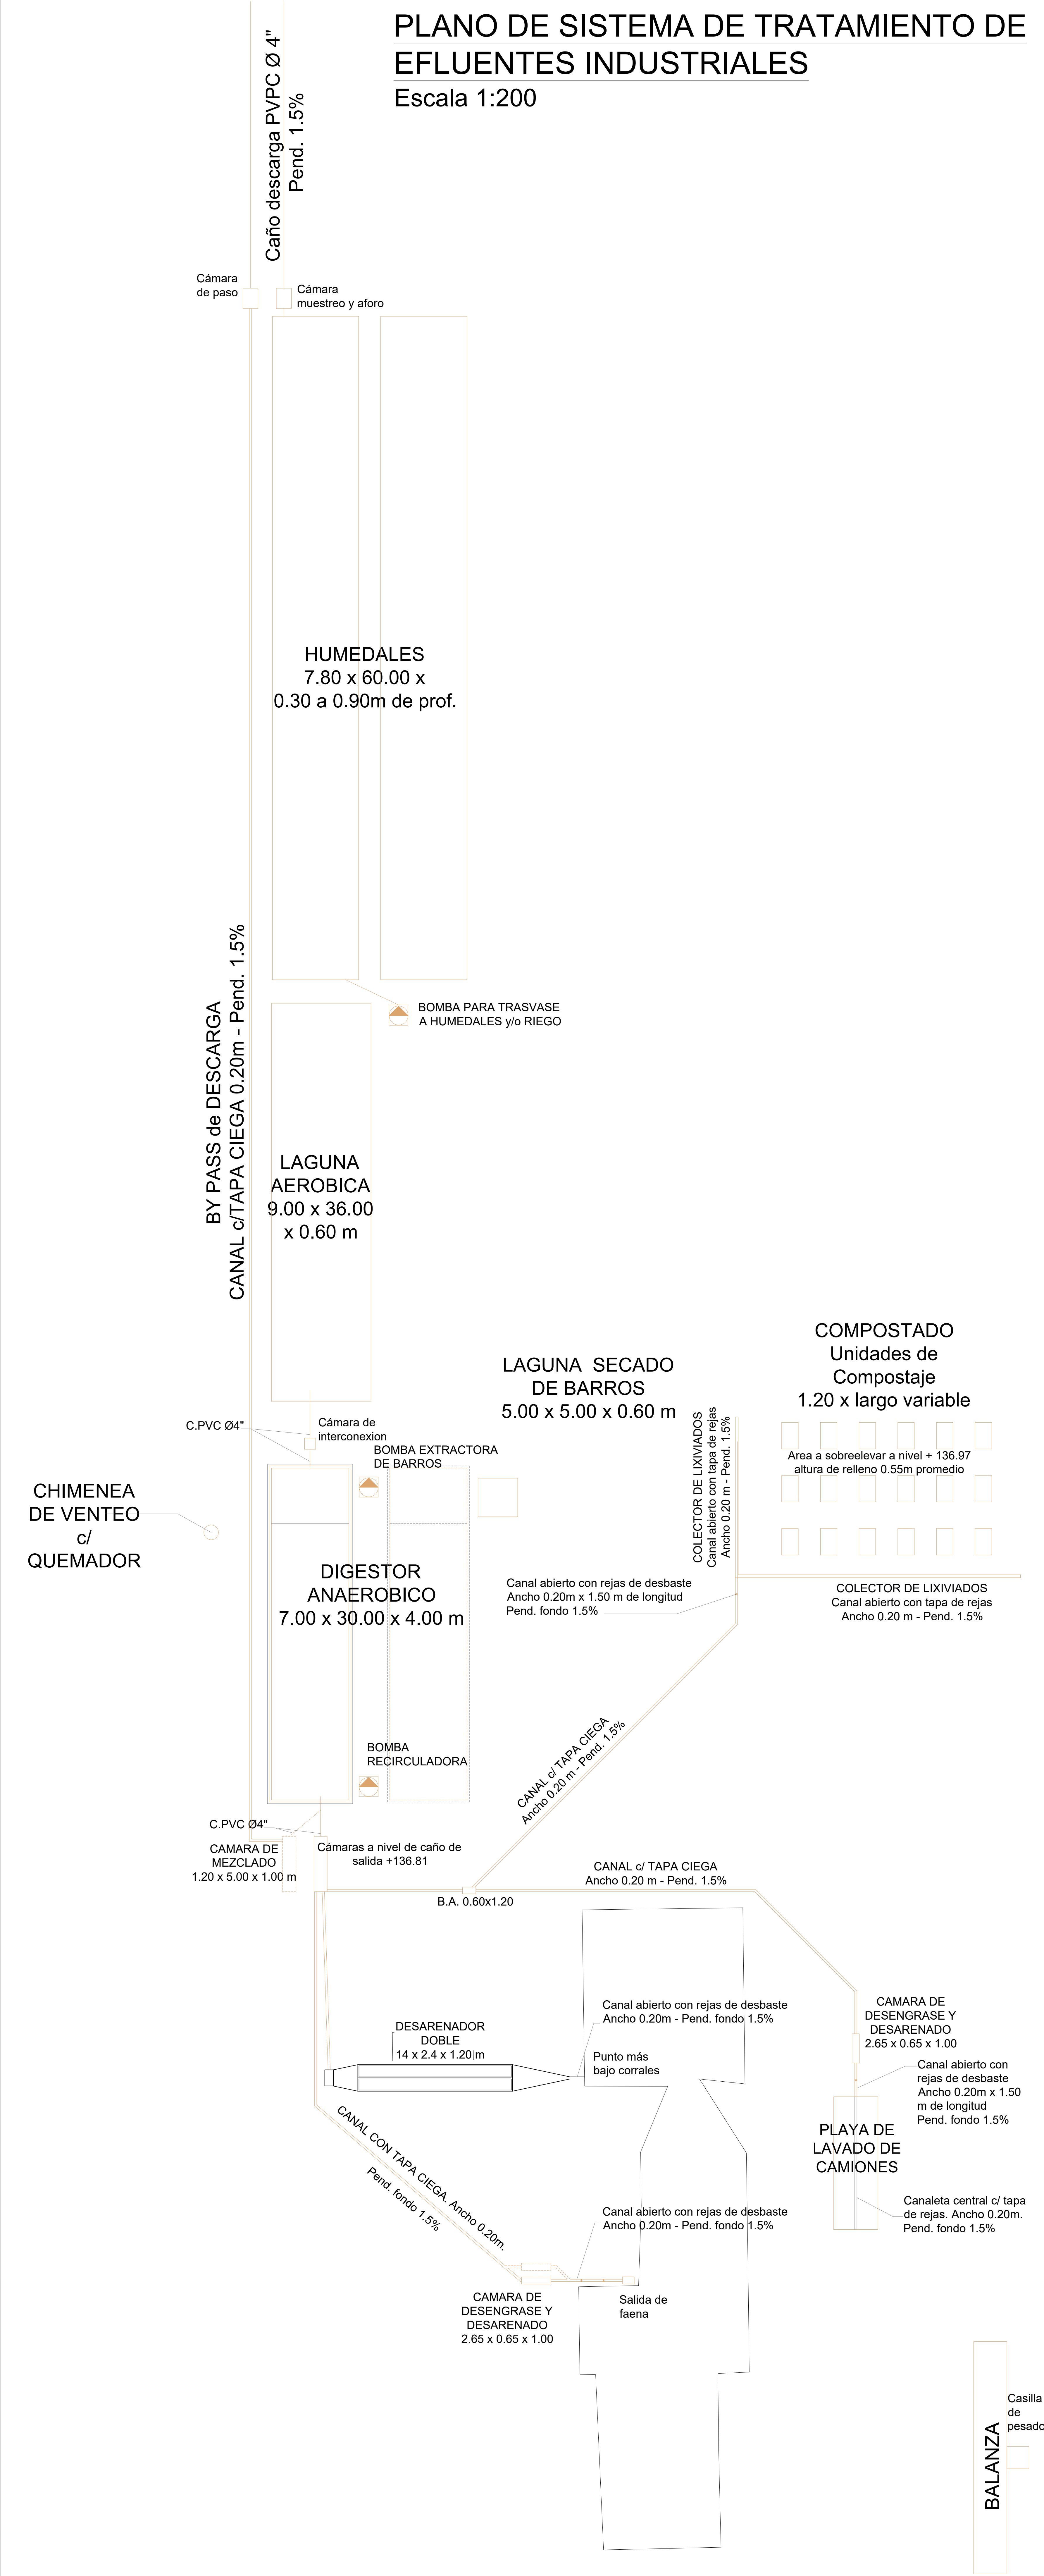

N° DE EMPADRONAMIENTO:		N° DE PLANO	
TIPO DE OBRA:		4	
FRIGORÍFICO			
PROPIEDAD DE:			
MUNICIPIO DE CORONEL PRINGLES			
UBICACION: Indio Rico			
LOCALIDAD: Indio Rico			
PARTIDO: Coronel Pringles			
NOMENCLATURA CATASTRAL: Partido: 23 - Circ.: 6 - Secc.: B - Qta: 6 -			
Fracc.: 1 y Manz.: 6A			
N° DE CUIT: 30-99903475-2			
N° DE PARTIDA:			
ESCALA: 1:500			
AUTORIZASE A LAS REPARTICIONES PROVINCIALES COMPETENTES A INSPECCIONAR ESTE ESTABLECIMIENTO A CUALQUIER HORA			
APELLIDO Y NOMBRE DEL TITULAR PODER DE REPRESENTACION DOMICILIO POSTAL COMPLETO		APELLIDO Y NOMBRE DEL PROFESIONAL MATRICULA DOMICILIO POSTAL COMPLETO	
OBSERVACIONES:			

LAGUNA ANAEROBICA

LAGUNA FACULTATIVA

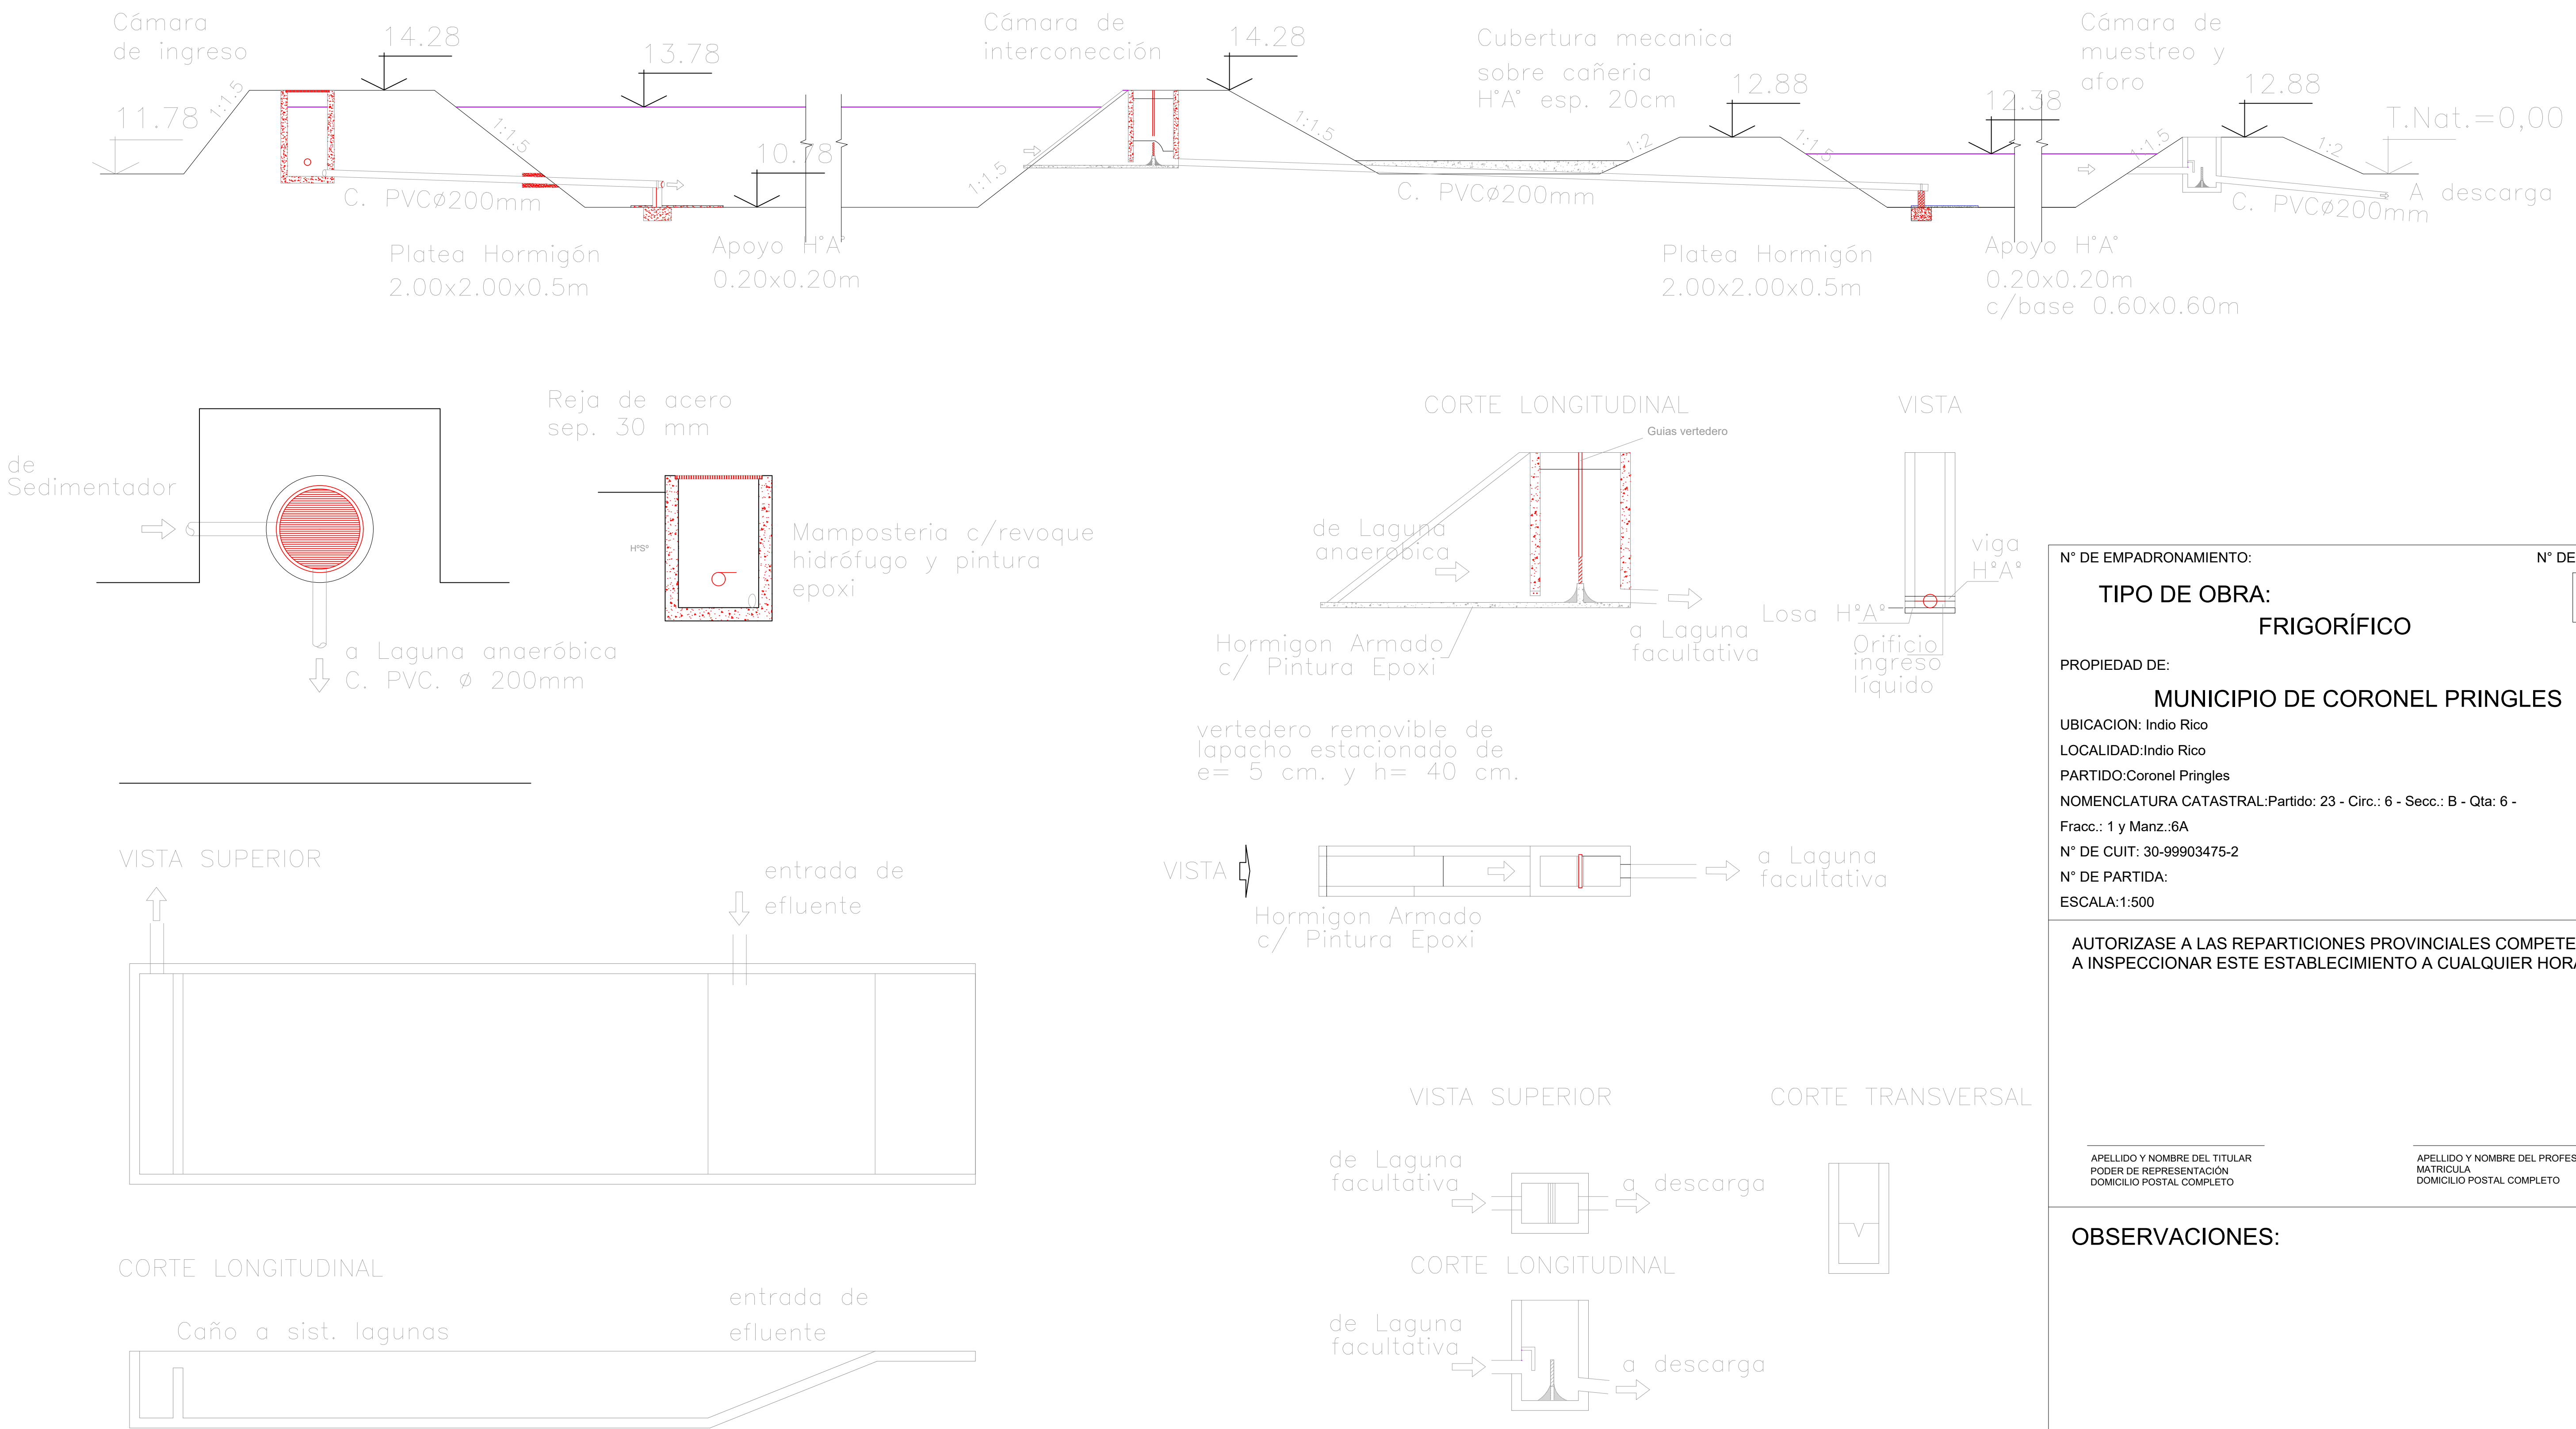

N° DE EMPADRONAMIENTO:	N° DE PLANO
TIPO DE OBRA:	5
PROPIEDAD DE:	
MUNICIPIO DE CORONEL PRINGLES	
UBICACION: Indio Rico	
LOCALIDAD: Indio Rico	
PARTIDO: Coronel Pringles	
NOMENCLATURA CATASTRAL: Partido: 23 - Circ.: 6 - Secc.: B - Qta: 6 -	
Fracc.: 1 y Manz.: 6A	
N° DE CUIT: 30-99903475-2	
N° DE PARTIDA:	
ESCALA: 1:500	
AUTORIZASE A LAS REPARTICIONES PROVINCIALES COMPETENTES A INSPECCIONAR ESTE ESTABLECIMIENTO A CUALQUIER HORA	
APELLIDO Y NOMBRE DEL TITULAR PODER DE REPRESENTACIÓN DOMICILIO POSTAL COMPLETO	APELLIDO Y NOMBRE DEL PROFESIONAL MATRICULA DOMICILIO POSTAL COMPLETO

OBSERVACIONES: